



ESTRADA GERÂNIO

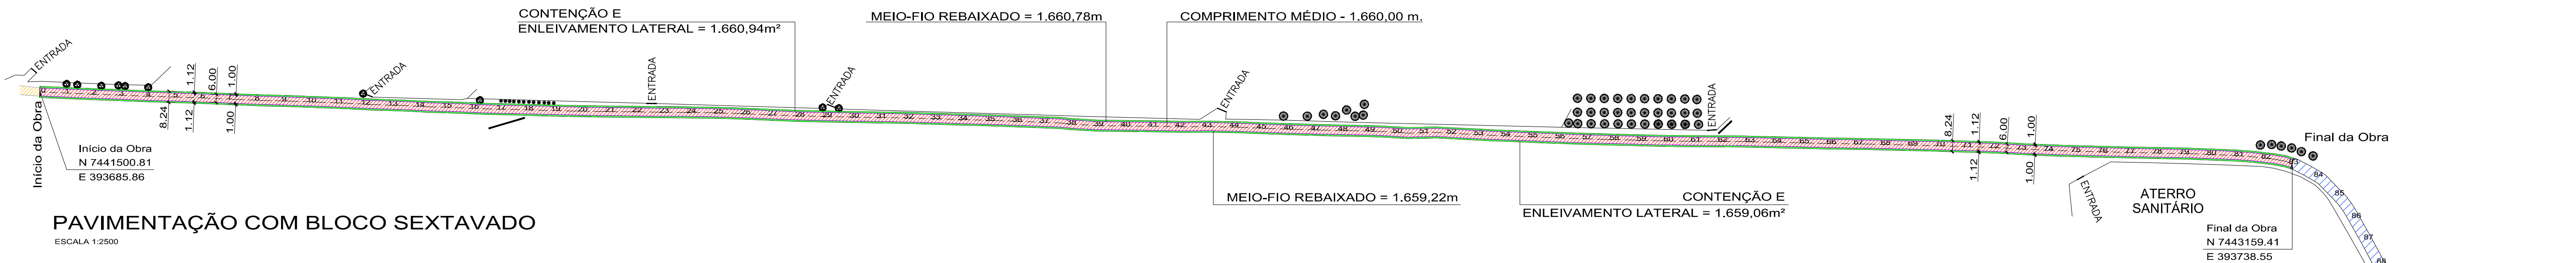

PAVIMENTAÇÃO COM BLOCO SEXTAVADO

ESCALA 1:2500

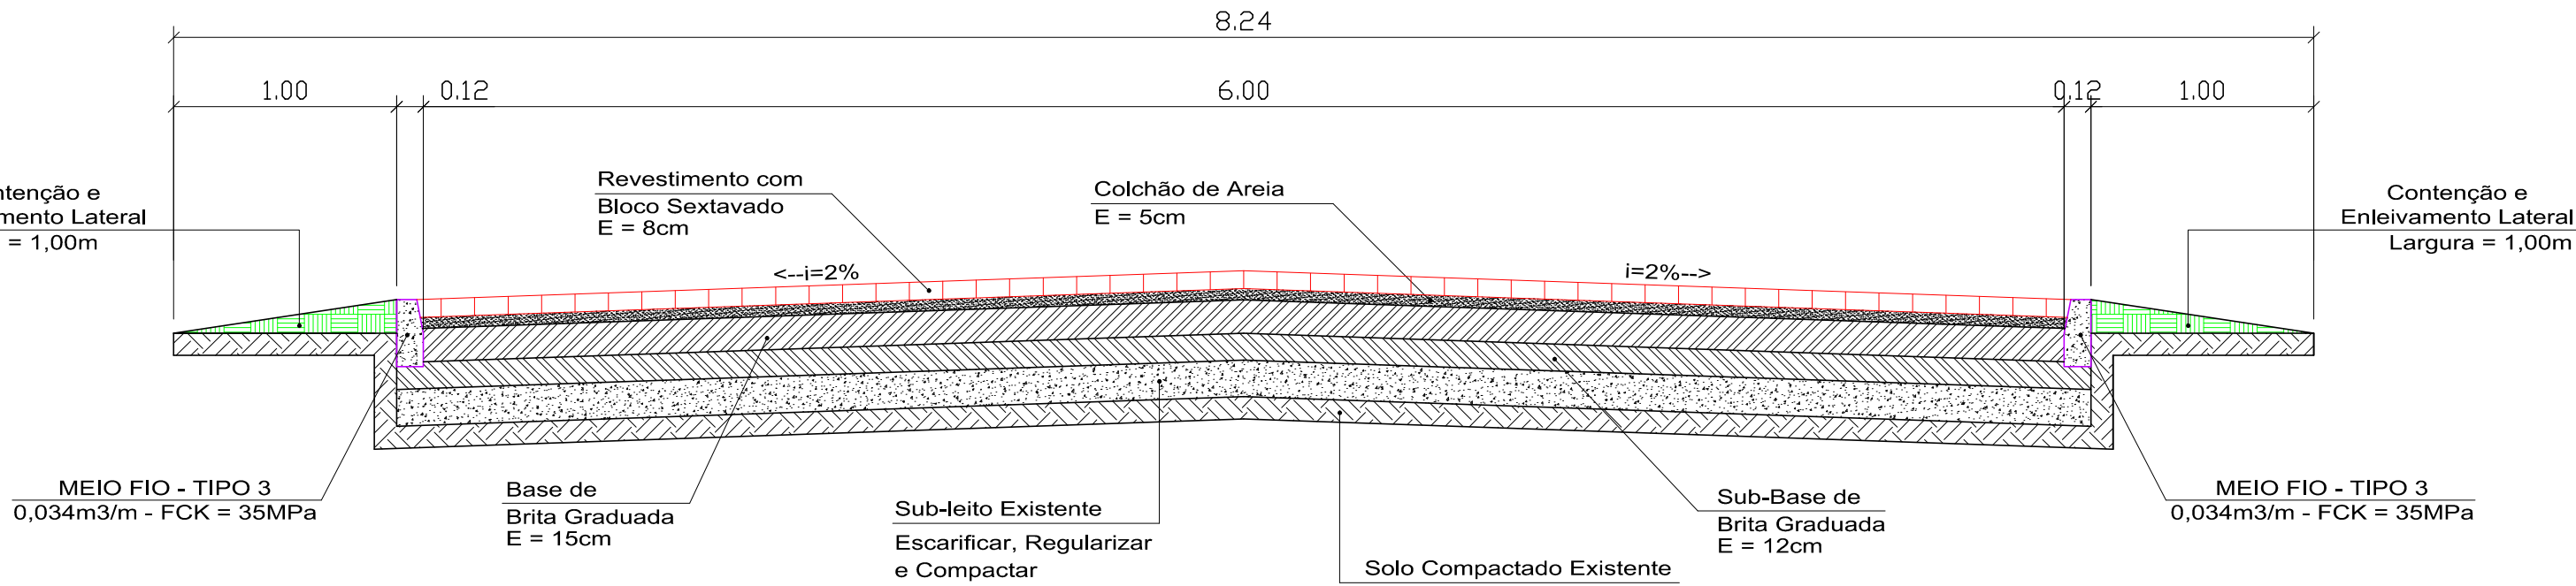


SEÇÃO TRANSVERSAL DO PAVIMENTO

SEM ESCALA

LEGENDA

- PAVIMENTAÇÃO A EXECUTAR (Pavement to be executed)
- PAVIMENTAÇÃO EXISTENTE (Existing pavement)
- LEITO NATURAL (Natural ground)
- CONTENÇÃO E ENLEIVAMENTO LATERAL (Lateral containment and embankment)
- MEIO-FIO REBAIXADO (Lowered curb)

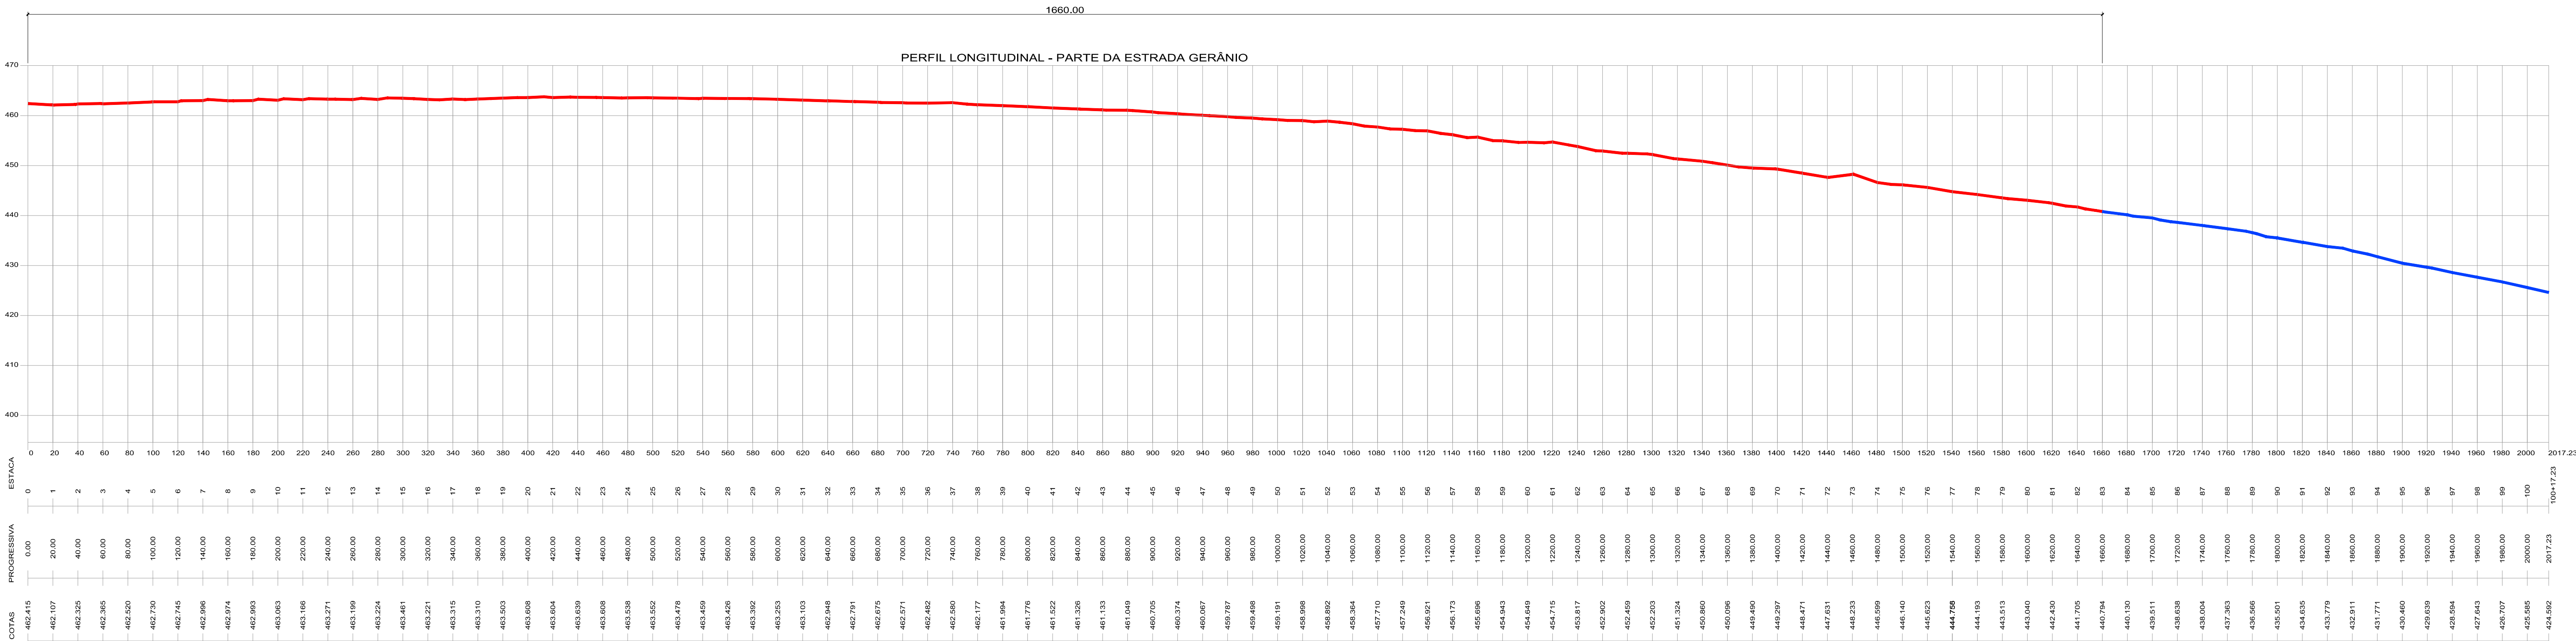

PERFIL DO TERRENO CONFORME LEVANTAMENTO PLANIALTIMÉTRICO

ESCALA 1:2500



AMUSEP

ASSOCIAÇÃO DOS MUNICÍPIOS DO SETENTRIÃO PARANAENSE

PROPRIETÁRIO:
PREFEITURA MUNICIPAL DE ATALAIA

OBRA:
PAVIMENTAÇÃO COM BLOCO SEXTAVADO

RESPONSÁVEL TÉCNICO:
Mircelo Sobota
ENGENHEIRO CIVIL
CRE-PR 62358-D

P.N.º
01

N.º P.
01

DATA:
MAR/2024

DESENHO:
MARCELO